



## Lageplan Baugrunduntersuchung NordOstLink


**Betroffenes Gebiet (Gemarkung | Flur | Flurstück):**  
Groß Schenkenberg | Flur 4 | 22/1

### LEGENDE

-  Zuwegung
-  betroffenes Flurstück
-  Bohrpunkte

Kartengrundlage:  
© GeoBasis-DE/LVermGeo SH  
© OpenStreetMap contributors

Erstelldatum: 2024-09-23

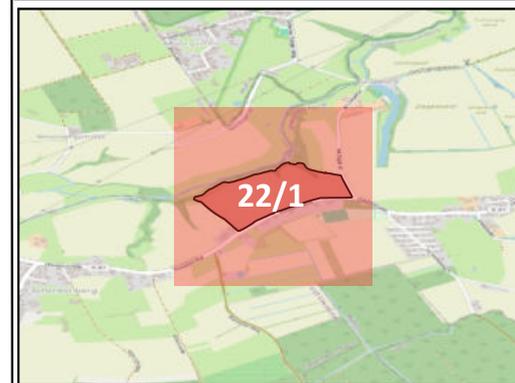

**PROJEKT**  
NordOstLink  
Gleichstromverbindung vom Suchraum Heide bis Suchraum Klein Rogahn

**AUFTRAGGEBER**  
50Hertz Transmission GmbH  
Heidestraße 2, 10557 Berlin  
Telefon: 030 5150 - 0  
E-Mail: info@50hertz.com



**ANSPRECHPARTNER**  
Sweco GmbH  
Wittenberger Str. 15 Eingang A, 04129 Leipzig  
Frau Joanna Magdziarz  
Mobil +49 151 40091347  
Herr Ullrich Ochs  
Mobil +49 171 5397767



**Lageplan Baugrunduntersuchung NordOstLink**


**Betroffenes Gebiet (Gemarkung | Flur | Flurstück):  
Groß Schenkenberg | Flur 4 | 24/22**

**LEGENDE**

- Zuwegung
- betroffenes Flurstück
- Bohrpunkte

Kartengrundlage:  
© GeoBasis-DE/LVermGeo SH  
© OpenStreetMap contributors

Erstelldatum: 2024-09-23

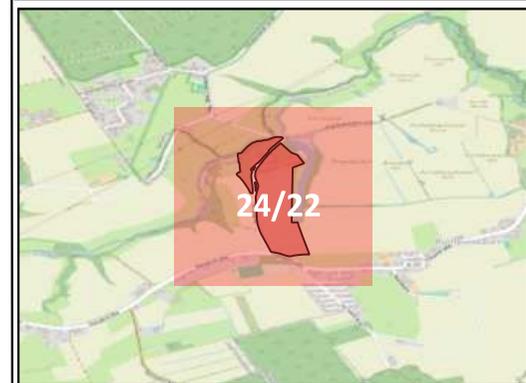

**PROJEKT**

NordOstLink  
Gleichstromverbindung vom Suchraum Heide bis Suchraum Klein Rogahn


**AUFTRAGGEBER**

50Hertz Transmission GmbH  
Heidestraße 2, 10557 Berlin  
Telefon: 030 5150 - 0  
E-Mail: info@50hertz.com



**ANSPRECHPARTNER**

Sweco GmbH  
Wittenberger Str. 15 Eingang A, 04129 Leipzig  
Frau Joanna Magdziarz  
Mobil +49 151 40091347  
Herr Ullrich Ochs  
Mobil +49 171 5397767

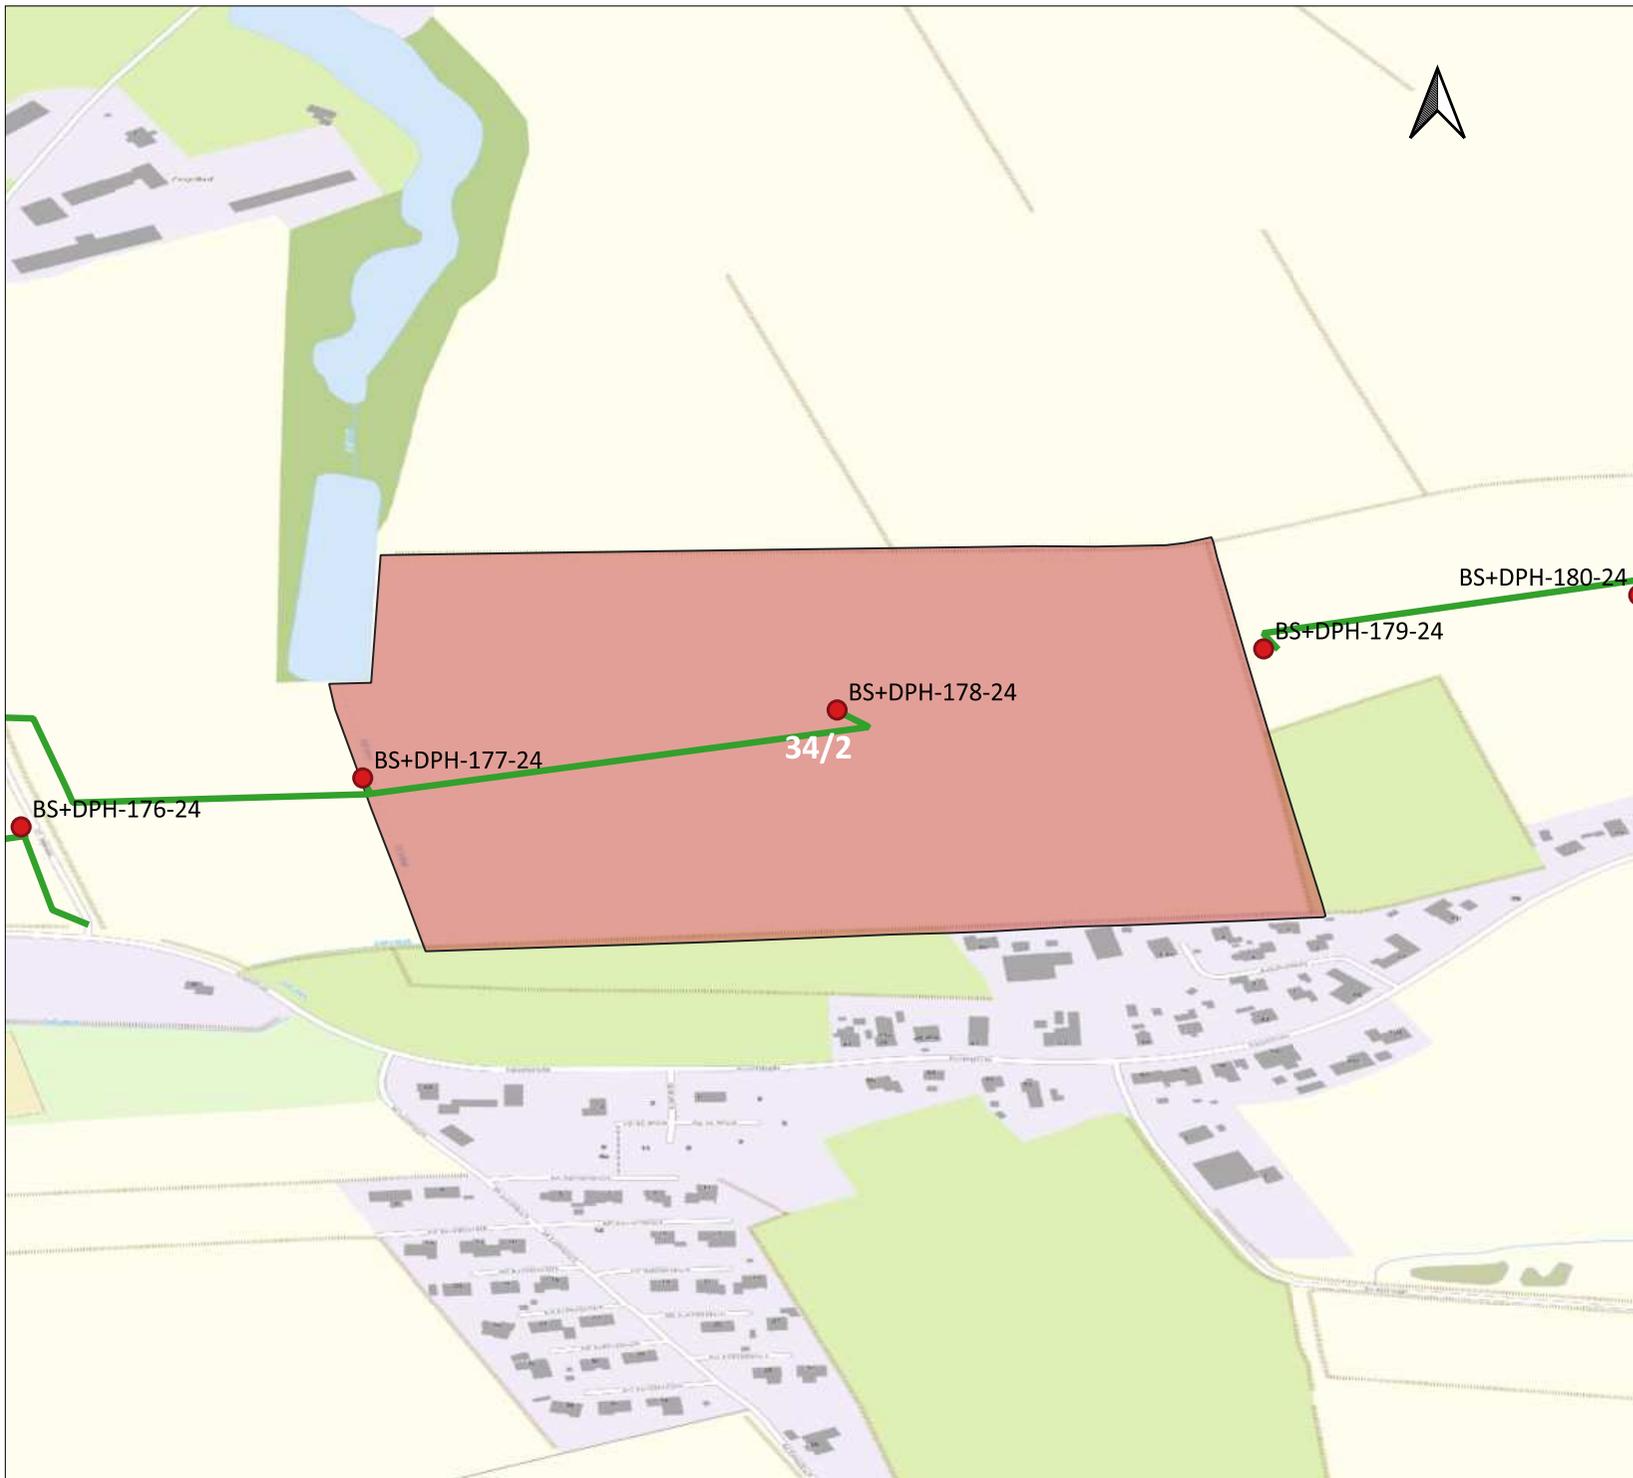

**Lageplan Baugrunduntersuchung NordOstLink**


**Betroffenes Gebiet (Gemarkung | Flur | Flurstück):  
Groß Schenkenberg | Flur 4 | 34/2**

**LEGENDE**

- Zuwegung
- betroffenes Flurstück
- Bohrpunkte

Kartengrundlage:  
© GeoBasis-DE/LVermGeo SH  
© OpenStreetMap contributors

Erstelldatum: 2024-09-23

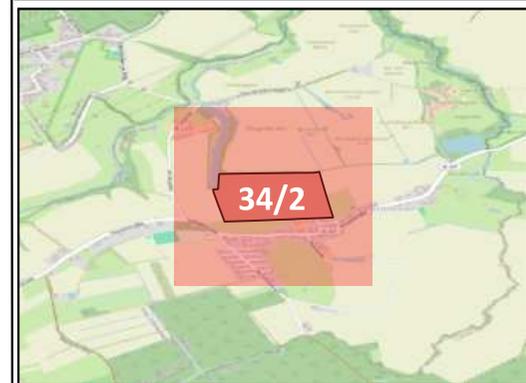

**PROJEKT**

NordOstLink  
Gleichstromverbindung vom Suchraum Heide bis Suchraum Klein Rogahn

**AUFTRAGGEBER**

50Hertz Transmission GmbH  
Heidestraße 2, 10557 Berlin  
Telefon: 030 5150 - 0  
E-Mail: info@50hertz.com



**ANSPRECHPARTNER**

Sweco GmbH  
Wittenberger Str. 15 Eingang A, 04129 Leipzig  
Frau Joanna Magdziarz  
Mobil +49 151 40091347  
Herr Ullrich Ochs  
Mobil +49 171 5397767



**Lageplan Baugrunduntersuchung  
NordOstLink**


**Betroffenes Gebiet (Gemarkung | Flur |  
Flurstück):  
Rothenhausen | Flur 2 | 88/7**

**LEGENDE**

-  Zuwegung
-  betroffenes Flurstück
-  Bohrpunkte

Kartengrundlage:  
© GeoBasis-DE/LVermGeo SH  
© OpenStreetMap contributors

Erstelldatum: 2024-09-23

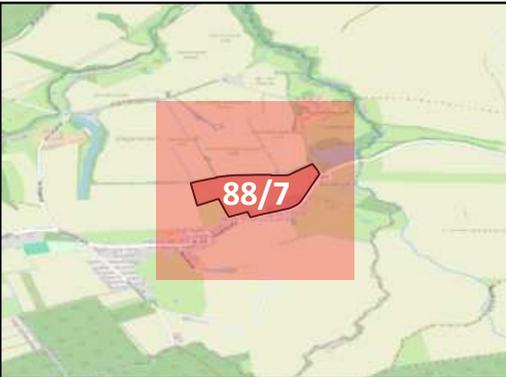

**PROJEKT**

NordOstLink  
Gleichstromverbindung vom Suchraum Heide  
bis Suchraum Klein Rogahn


**AUFTRAGGEBER**

50Hertz Transmission GmbH  
Heidestraße 2, 10557 Berlin  
Telefon: 030 5150 - 0  
E-Mail: info@50hertz.com



**ANSPRECHPARTNER**

Sweco GmbH  
Wittenberger Str. 15 Eingang A, 04129 Leipzig  
Frau Joanna Magdziarz  
Mobil +49 151 40091347  
Herr Ullrich Ochs  
Mobil +49 171 5397767

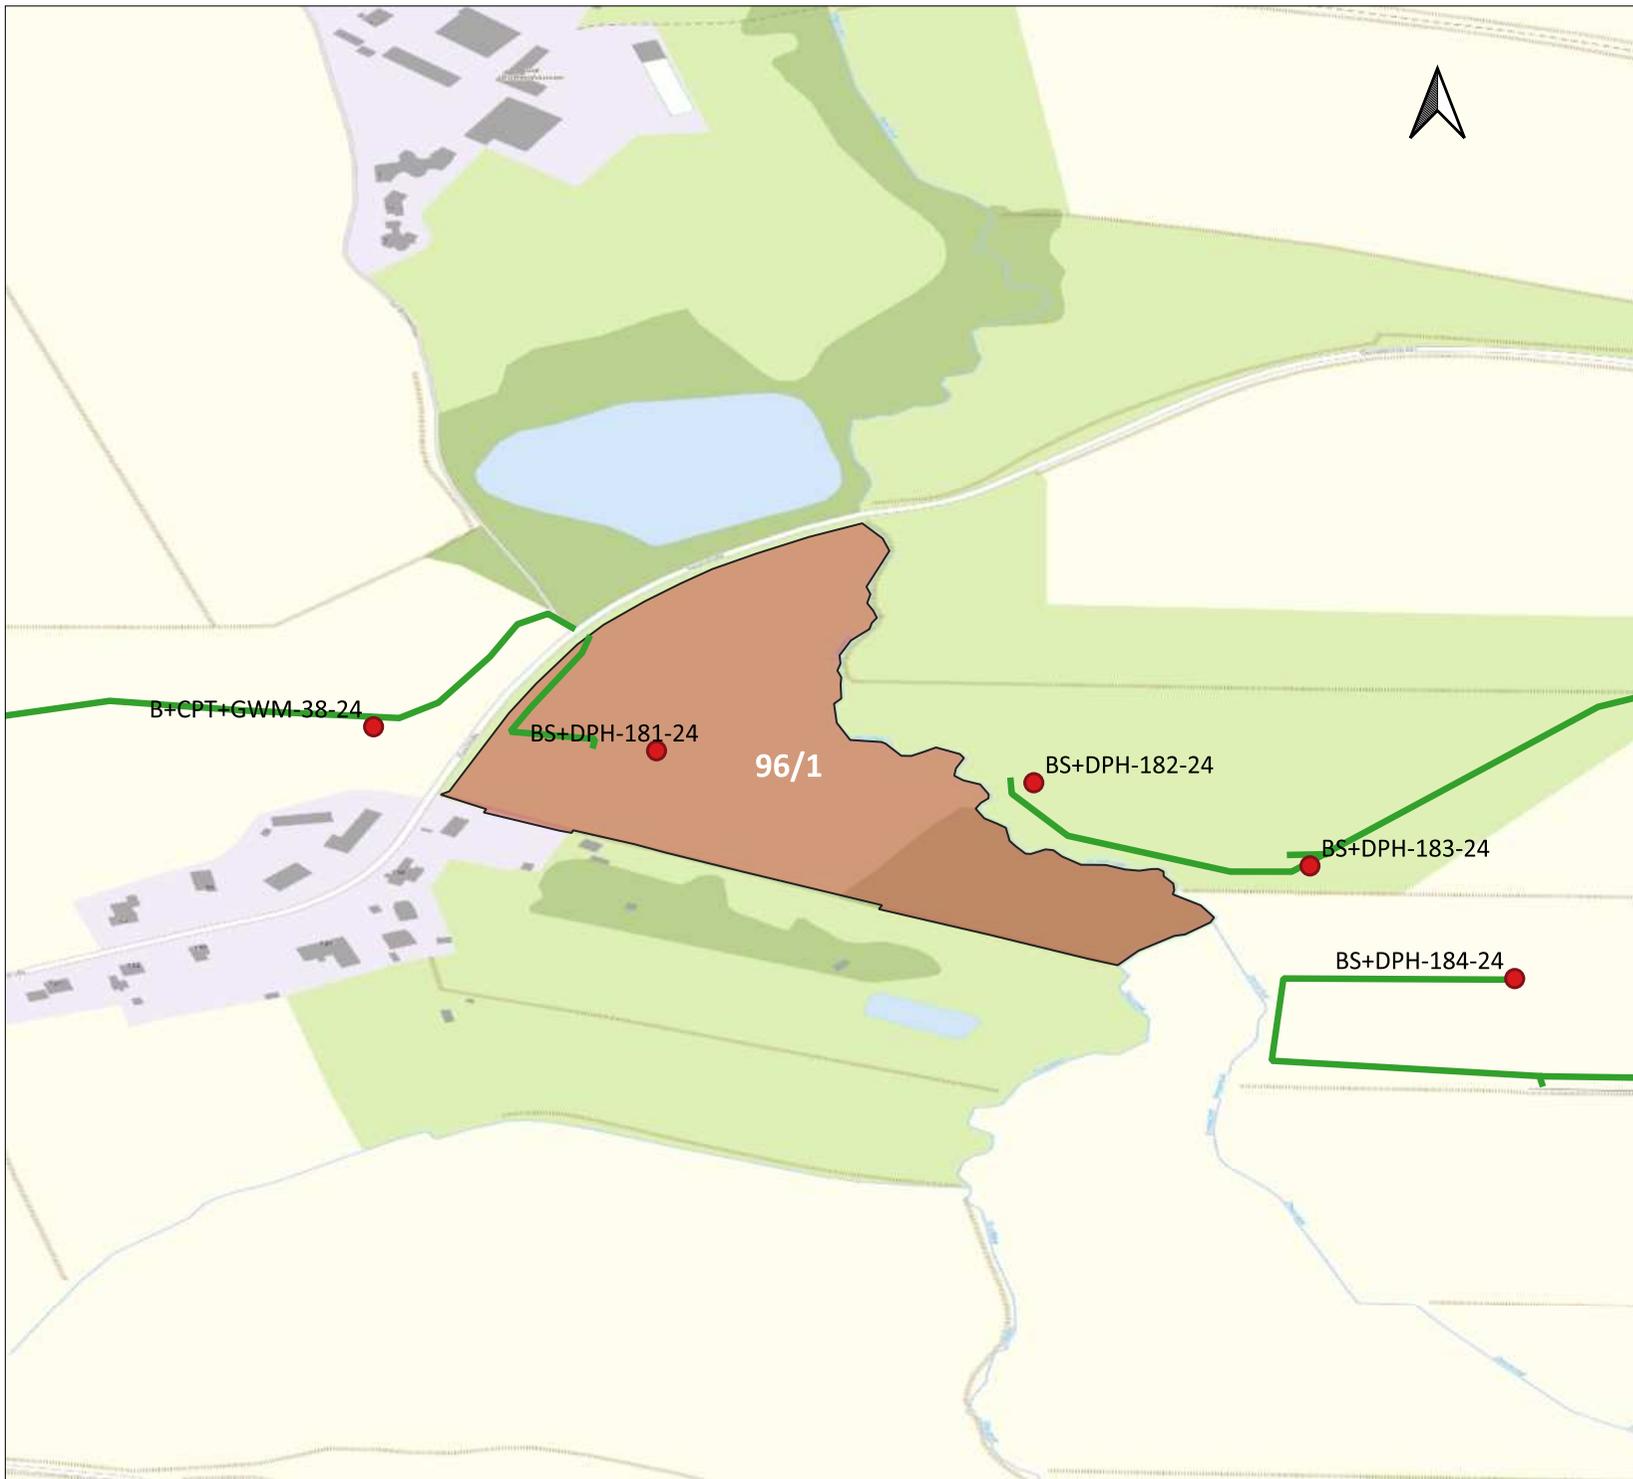

**Lageplan Baugrunduntersuchung NordOstLink**


**Betroffenes Gebiet (Gemarkung | Flur | Flurstück):  
Rothenhausen | Flur 2 | 96/1**

**LEGENDE**

- Zuwegung
- betroffenes Flurstück
- Bohrpunkte

Kartengrundlage:  
© GeoBasis-DE/LVermGeo SH  
© OpenStreetMap contributors

Erstelldatum: 2024-09-23

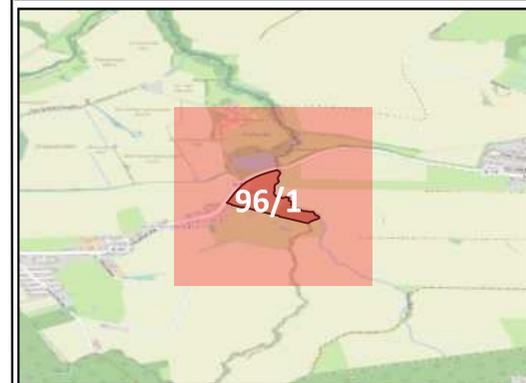


**PROJEKT**  
NordOstLink  
Gleichstromverbindung vom Suchraum Heide bis Suchraum Klein Rogahn

**AUFTRAGGEBER**  
50Hertz Transmission GmbH  
Heidestraße 2, 10557 Berlin  
Telefon: 030 5150 - 0  
E-Mail: info@50hertz.com



**ANSPRECHPARTNER**  
Sweco GmbH  
Wittenberger Str. 15 Eingang A, 04129 Leipzig  
Frau Joanna Magdziarz  
Mobil +49 151 40091347  
Herr Ullrich Ochs  
Mobil +49 171 5397767

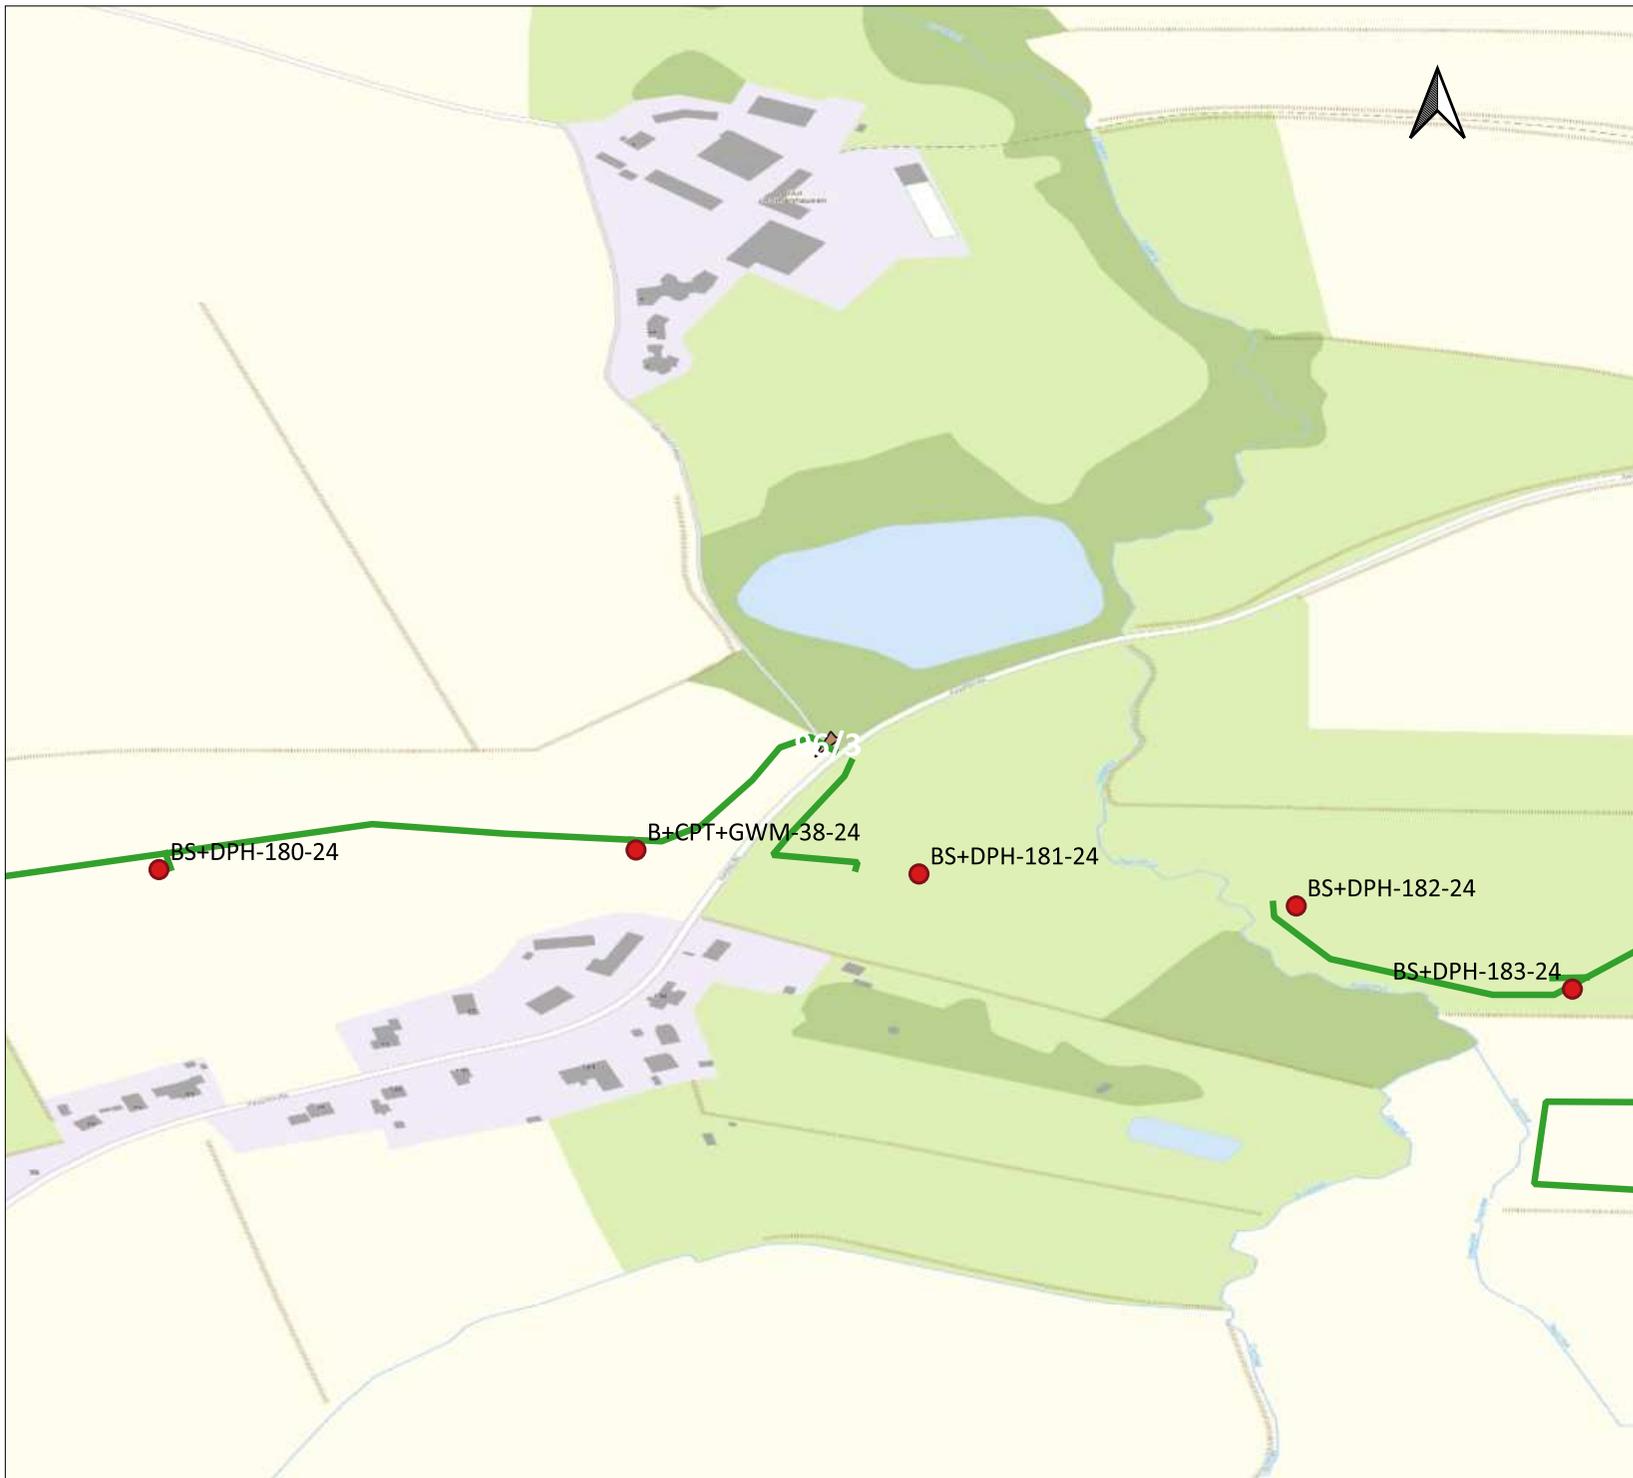

**Lageplan Baugrunduntersuchung NordOstLink**


**Betroffenes Gebiet (Gemarkung | Flur | Flurstück):  
Rothenhausen | Flur 2 | 96/3**

**LEGENDE**

- Zuwegung
- betroffenes Flurstück
- Bohrpunkte

Kartengrundlage:  
© GeoBasis-DE/LVermGeo SH  
© OpenStreetMap contributors

Erstelldatum: 2024-09-23

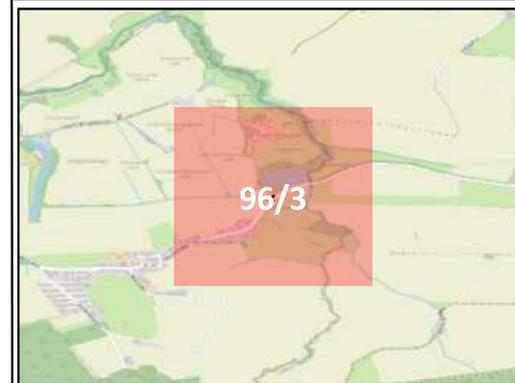


**PROJEKT**  
NordOstLink  
Gleichstromverbindung vom Suchraum Heide bis Suchraum Klein Rogahn

**AUFTRAGGEBER**  
50hertz Transmission GmbH  
Heidestraße 2, 10557 Berlin  
Telefon: 030 5150 - 0  
E-Mail: info@50hertz.com



**ANSPRECHPARTNER**  
Sweco GmbH  
Wittenberger Str. 15 Eingang A, 04129 Leipzig  
Frau Joanna Magdziarz  
Mobil +49 151 40091347  
Herr Ullrich Ochs  
Mobil +49 171 5397767

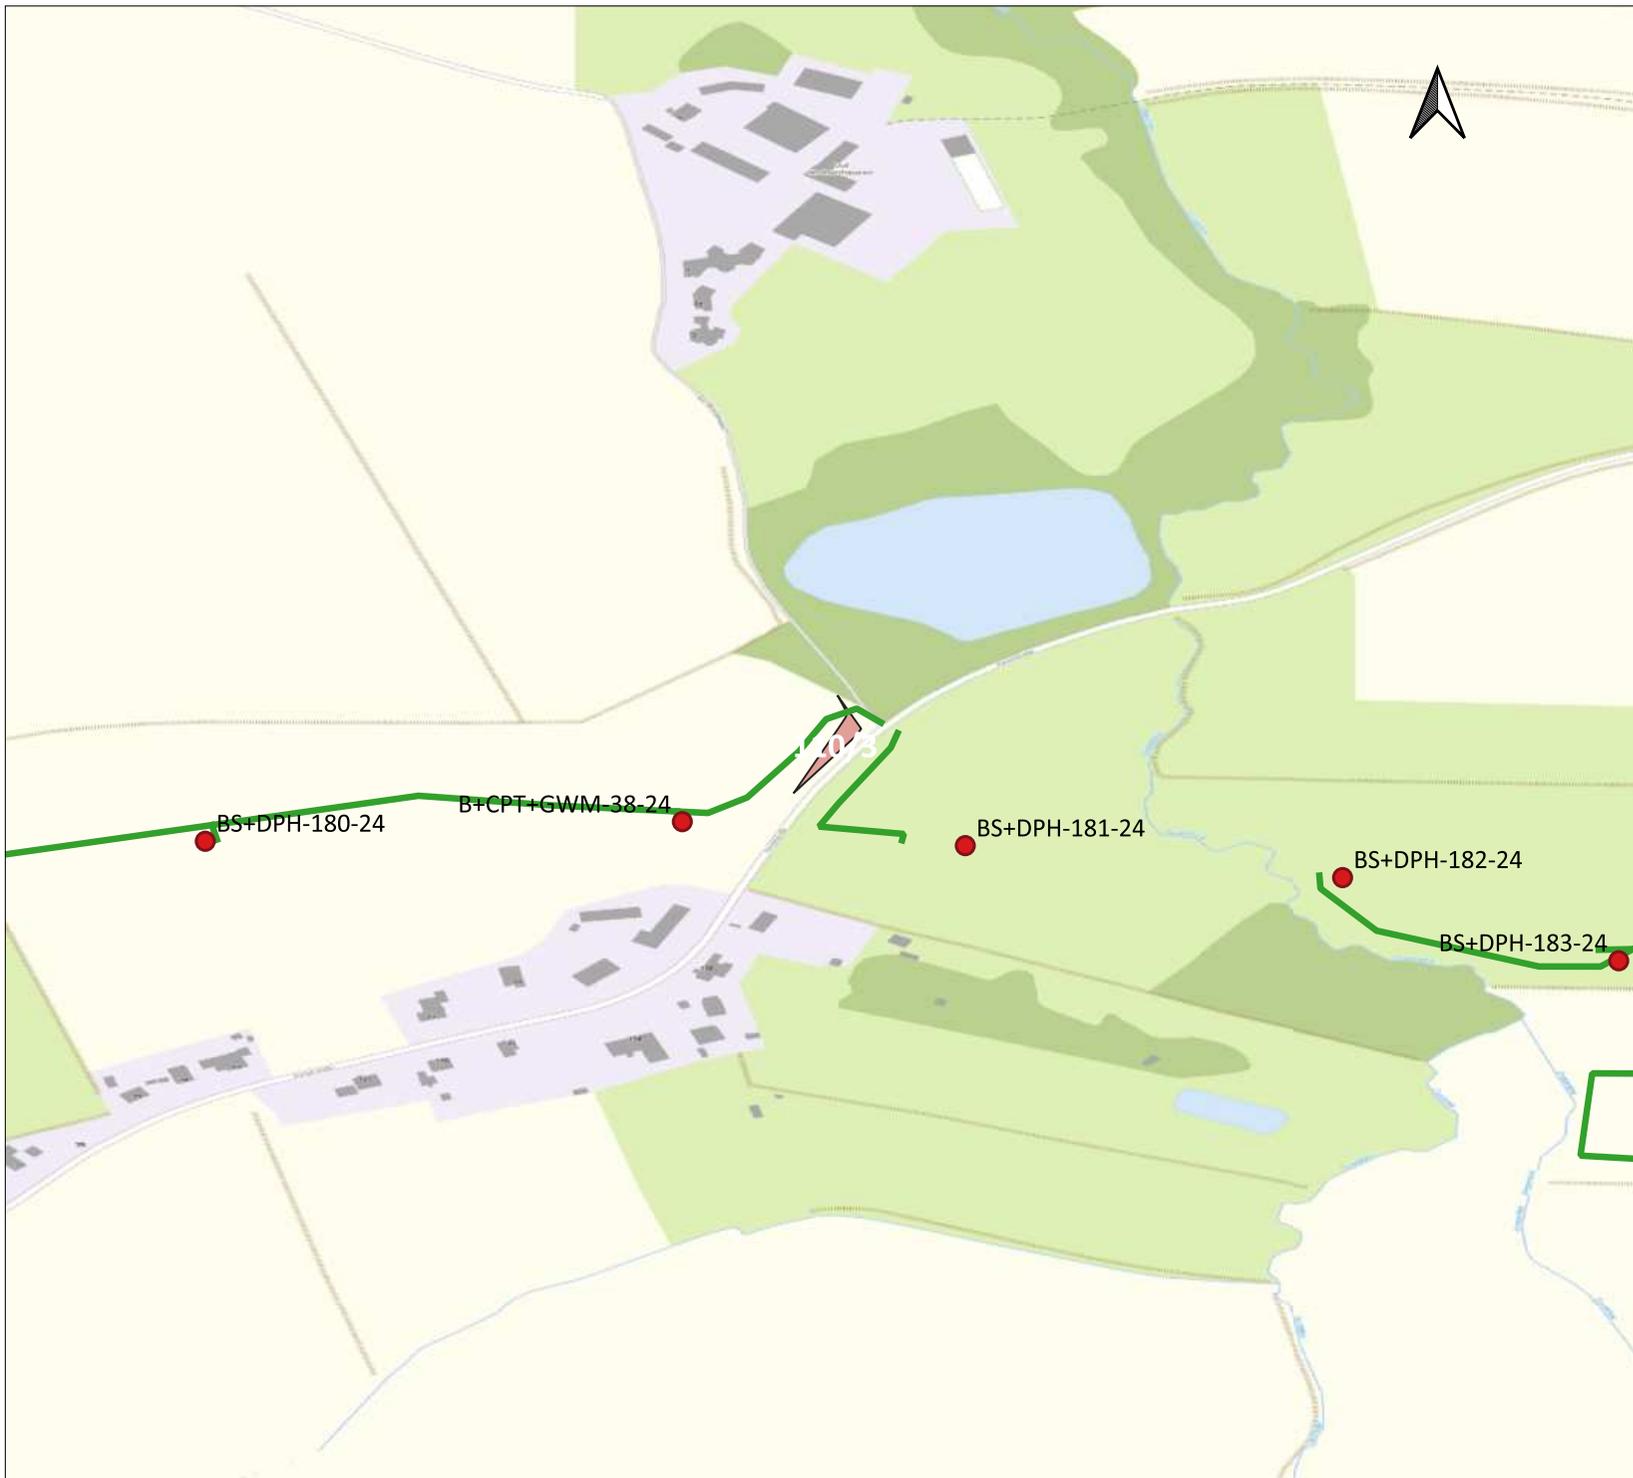

**Lageplan Baugrunduntersuchung NordOstLink**


**Betroffenes Gebiet (Gemarkung | Flur | Flurstück):  
Rothenhausen | Flur 2 | 110/3**

**LEGENDE**

- Zuwegung
- betroffenes Flurstück
- Bohrpunkte

Kartengrundlage:  
© GeoBasis-DE/LVermGeo SH  
© OpenStreetMap contributors

Erstelldatum: 2024-09-23

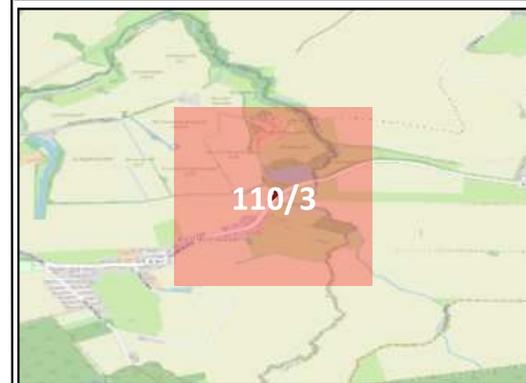

**PROJEKT**

NordOstLink  
Gleichstromverbindung vom Suchraum Heide bis Suchraum Klein Rogahn

**AUFTRAGGEBER**

50Hertz Transmission GmbH  
Heidestraße 2, 10557 Berlin  
Telefon: 030 5150 - 0  
E-Mail: info@50hertz.com



**ANSPRECHPARTNER**

Sweco GmbH  
Wittenberger Str. 15 Eingang A, 04129 Leipzig  
Frau Joanna Magdziarz  
Mobil +49 151 40091347  
Herr Ullrich Ochs  
Mobil +49 171 5397767